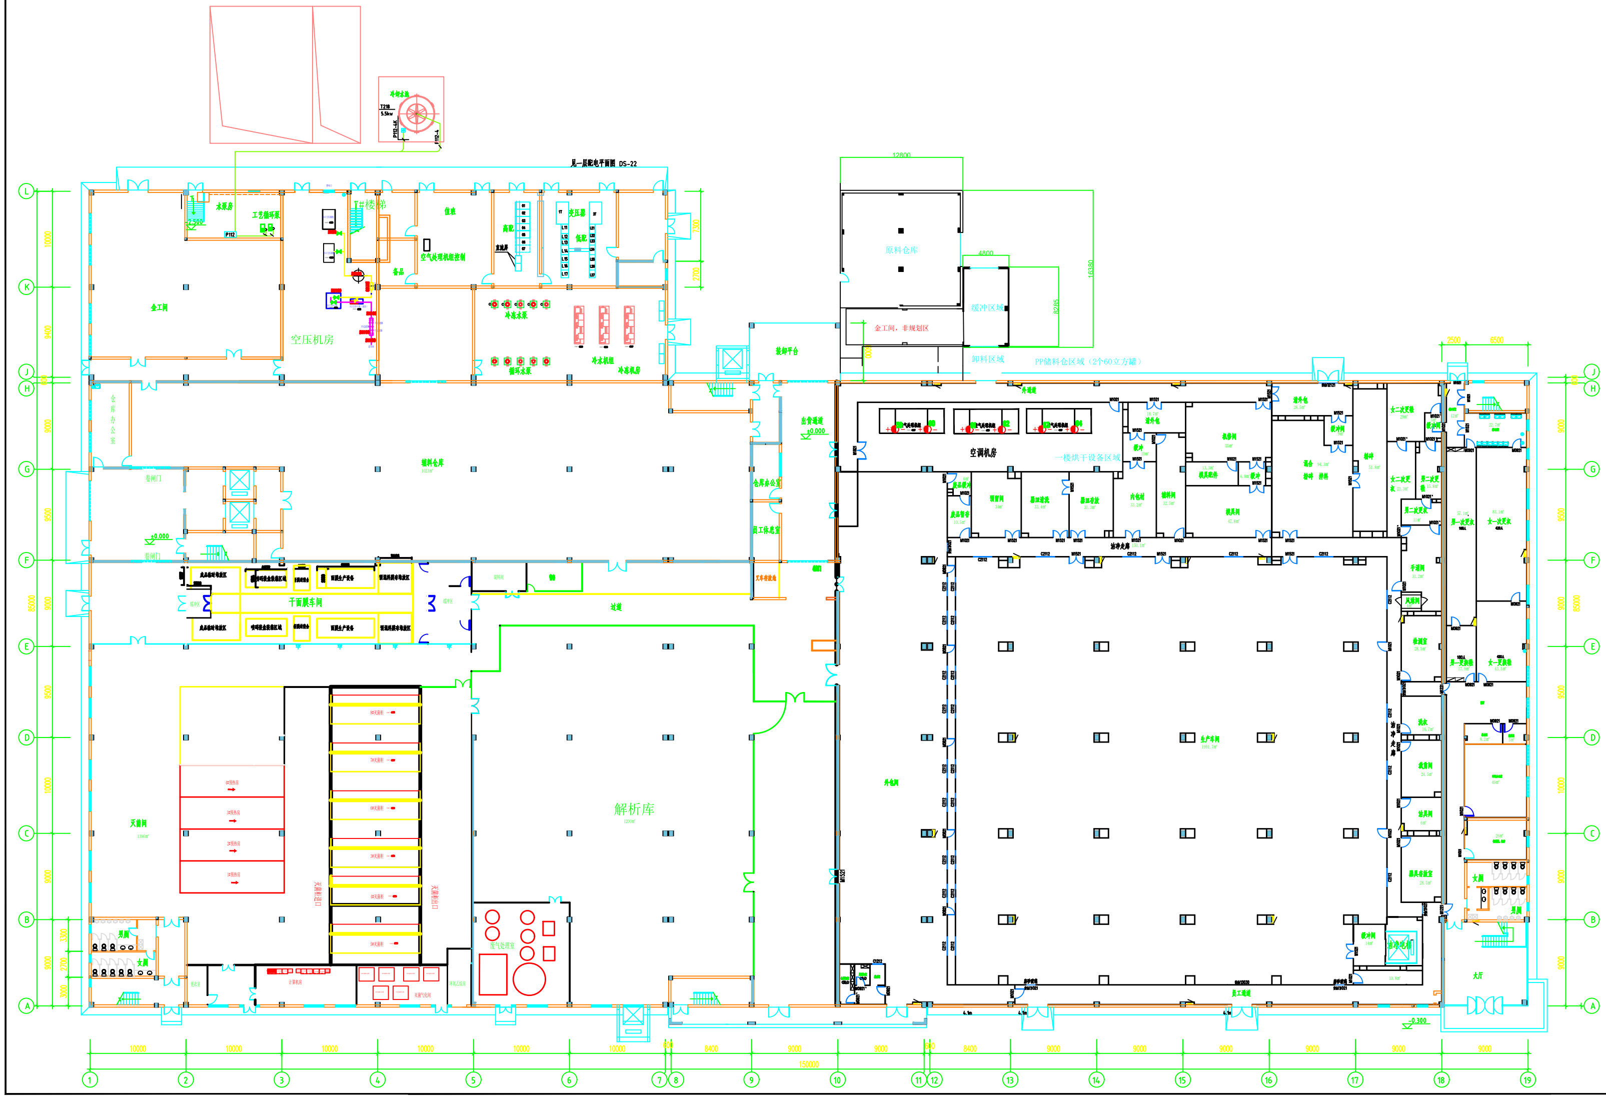
冷却水池
T218
5.5kw
P112-4K
P112-4
P112
见一层配电平面图 DS-22
水泵房
工艺循环泵
1#楼梯
值班
空气处理机组控制
备品
高配
直流屏
变压器
低配
1T
2T
金工间
空压机房
冷冻水泵
循环水泵
冷水机组
冷冻机房
仓库办公室
辅料仓库
1023㎡
卷闸门
±0.000
装卸平台
出货通道
仓库办公室
员工休息室
叉车存放地
干面膜车间
成品临时堆放区
喷码装盒装箱区域
面膜生产设备
预混料膜布堆放区
缓冲区
过道
灭菌间
1396㎡
1#预热房
2#预热房
3#预热房
4#预热房
1#灭菌柜
2#灭菌柜
3#灭菌柜
4#灭菌柜
5#灭菌柜
6#灭菌柜
灭菌柜进口
灭菌柜出口
男厕
女厕
更衣室
计算机房
灭菌气化间
环氧乙烷房
废气处理室
解析库
1200㎡
12800
4800
16380
8285
原料仓库
缓冲区域
金工间，非规划区
卸料区域
PP储料仓区域（2个60立方罐）
外通道
空调机房
一楼烘干设备区域
清外包
机修间
缓冲间
粉碎
混合
女二次更鞋
女二次更衣
男二次更鞋
男二次更衣
废品缓冲
废品暂存
预留间
器皿清洗
器皿存放
内包材
辅料间
模具配件
模具间
洁净走廊
外包间
生产车间
手消间
风淋间
检测室
男一次更衣
女一次更衣
男一更换鞋
女一更换鞋
洗衣
裁剪间
洁具间
器具存放室
缓冲间
洁净电梯
大厅
女厕
男厕
-0.300
2500
6500
10000
9400
9000
9500
85000
8400
150000
A
B
C
D
E
F
G
H
J
K
L
1
2
3
4
5
6
7
8
9
10
11
12
13
14
15
16
17
18
19

		工程名称	杭州市工业企业投资发展有限公司 高科技新型医疗器械（光电）项目
		项目名称	综合生产车间
	2009.04.20	设计阶段	
车间图纸更新	2024.05.22	专　业	基础结构
		比　例	1:200
		工程编号	
		图　号	KR-0904-D01-04

一层平面图